План благоустройства пешеходной зоны
вдоль ул. Красноармейской от пересечения с ул. Э. Репина
до дома № 11 на 17 микрорайоне
г. Рославль Смоленская область

Лист № 4

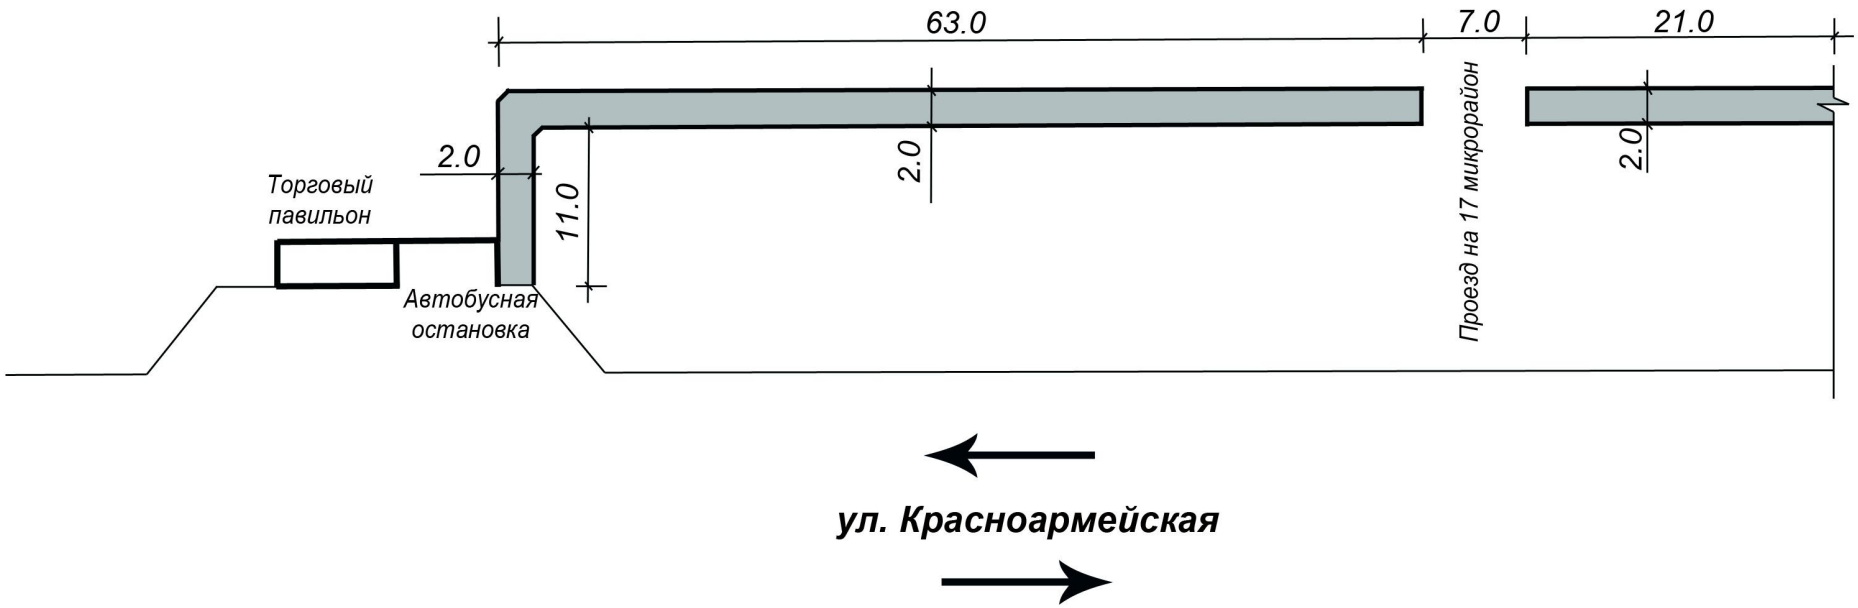

ул. Красноармейская

Условные обозначения

асфальтовое покрытие

поребрик

Масштаб 1 : 500

Согласовано _____

_____

План благоустройства пешеходной зоны
вдоль ул. Красноармейской от пересечения с ул. Э. Репина
до дома № 11 на 17 микрорайоне
г. Рославль Смоленская область

Лист № 3

ул. Красноармейская

Условные обозначения

асфальтовое покрытие

поребрик

Согласовано _____

_____

Масштаб 1 : 500

План благоустройства пешеходной зоны
вдоль ул. Красноармейской от пересечения с ул. Э. Репина
до дома № 11 на 17 микрорайоне
г. Рославль Смоленская область

Лист № 2

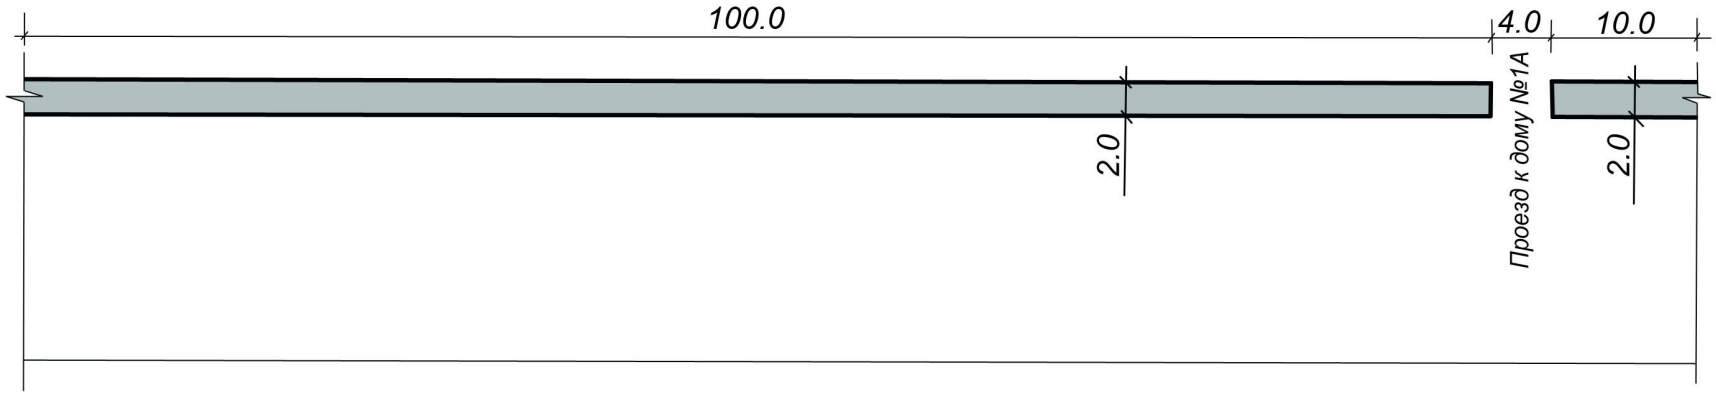

ул. Красноармейская

Условные обозначения

асфальтовое покрытие

поребрик

Согласовано _____

_____

Масштаб 1 : 500

План благоустройства пешеходной зоны
вдоль ул. Красноармейской от пересечения с ул. Э. Репина
до дома № 11 на 17 микрорайоне
г. Рославль Смоленская область

Лист № 1

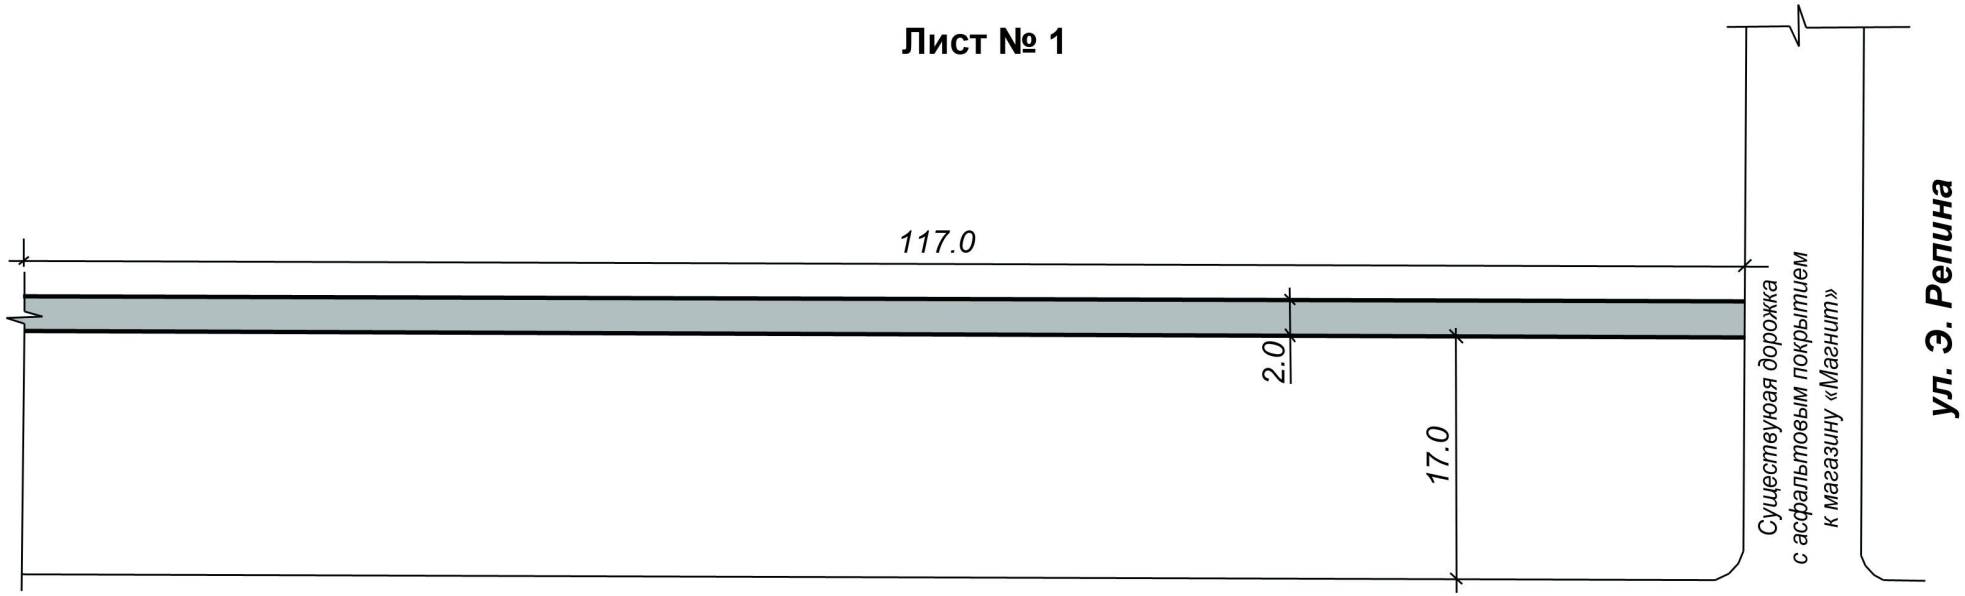

ул. Красноармейская

Условные обозначения

асфальтовое покрытие

поребрик

Согласовано _____

_____

Масштаб 1 : 500

Пешеходная зона (участок) вдоль ул. Красноармейской от пересечения с ул. Репина до дома №11 на 17 микрорайоне

До благоустройства

Дизайн-проект

Виды работ:
устройство пешеходной зоны,
установка скамеек, урн,
доп. освещение