Пешеходная зона в 15 микрорайоне (участок от комплекса «Рыбка» вдоль школы №9 до выхода к дому №21)

Виды работ:
устройство пешеходной зоны,
установка скамеек, урн,
доп. освещение, озеленение
(кронирование деревьев)

План благоустройства игровой площадки
на участоке пешеходной зоны
от комплекса «Рыбка» вдоль школы №9
до выхода к жилому дому №21 15-й микрорайон
в г. Рославль Смоленской области

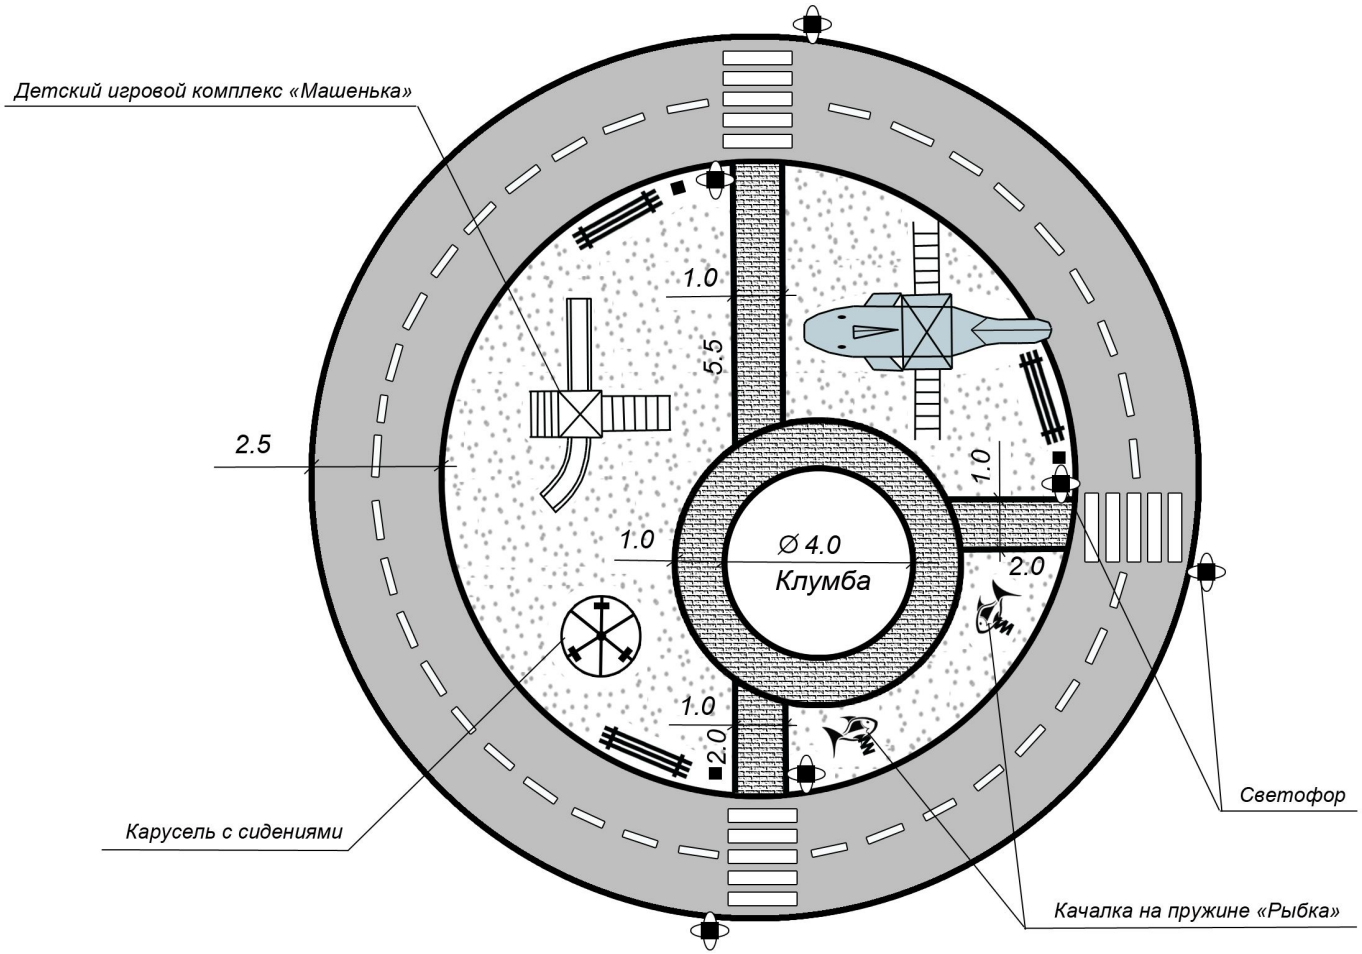

Условные обозначения

- Асфальтовое покрытие
- Брусчатка
- Газон
- Скамья
- Урна

Примечание: внешний диаметр площадки 18,0 м

Масштаб 1 : 150

Согласовано _____

_____

План благоустройства пешеходной зоны
Смоленская область, г. Рославль,
участок от комплекса «Рыбка» вдоль школы №9
до выхода к жилому дому №21 15-й микрорайон

Лист № 3

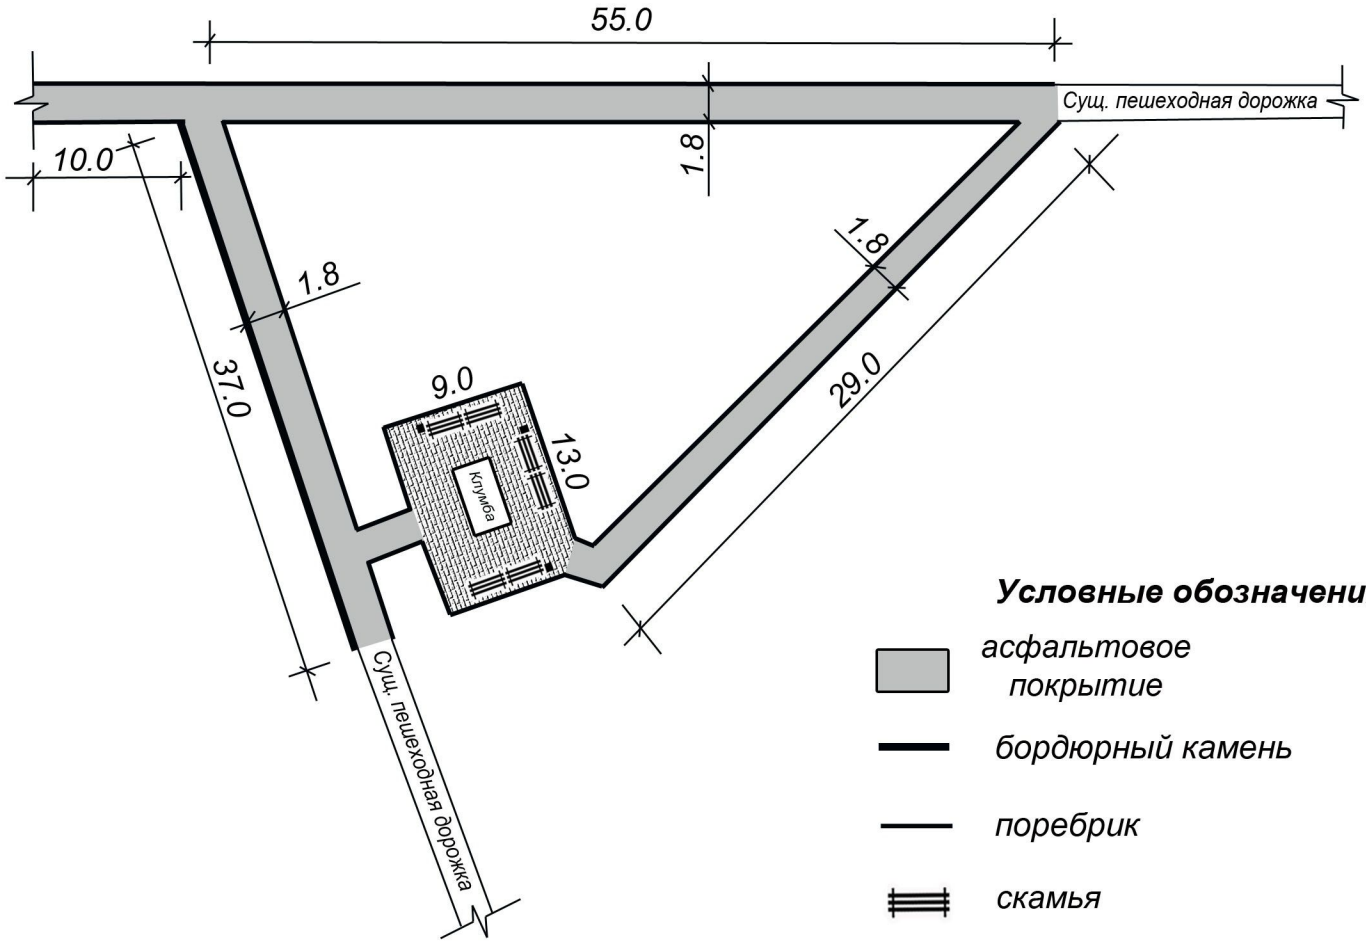

Условные обозначения

- *асфальтовое покрытие*
- *бордюрный камень*
- *поребрик*
- *скамья*
- *урна*
- *брусчатка*

Масштаб 1 : 500

План благоустройства пешеходной зоны
Смоленская область, г. Рославль,
участок от комплекса «Рыбка» вдоль школы №9
до выхода к жилому дому №21 15-й микрорайон

Лист № 2

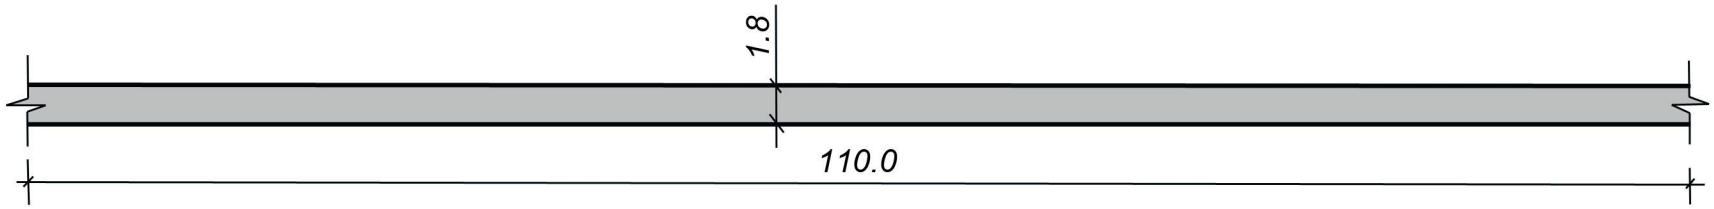

Условные обозначения

асфальтовое покрытие

поребрик

Масштаб 1 : 500

План благоустройства пешеходной зоны
Смоленская область, г. Рославль,
участок от комплекса «Рыбка» вдоль школы №9
до выхода к жилому дому №21 15-й микрорайон

Утверждаю: протокол общественной комиссии №9 от 13.04.2018 года

Лист № 1

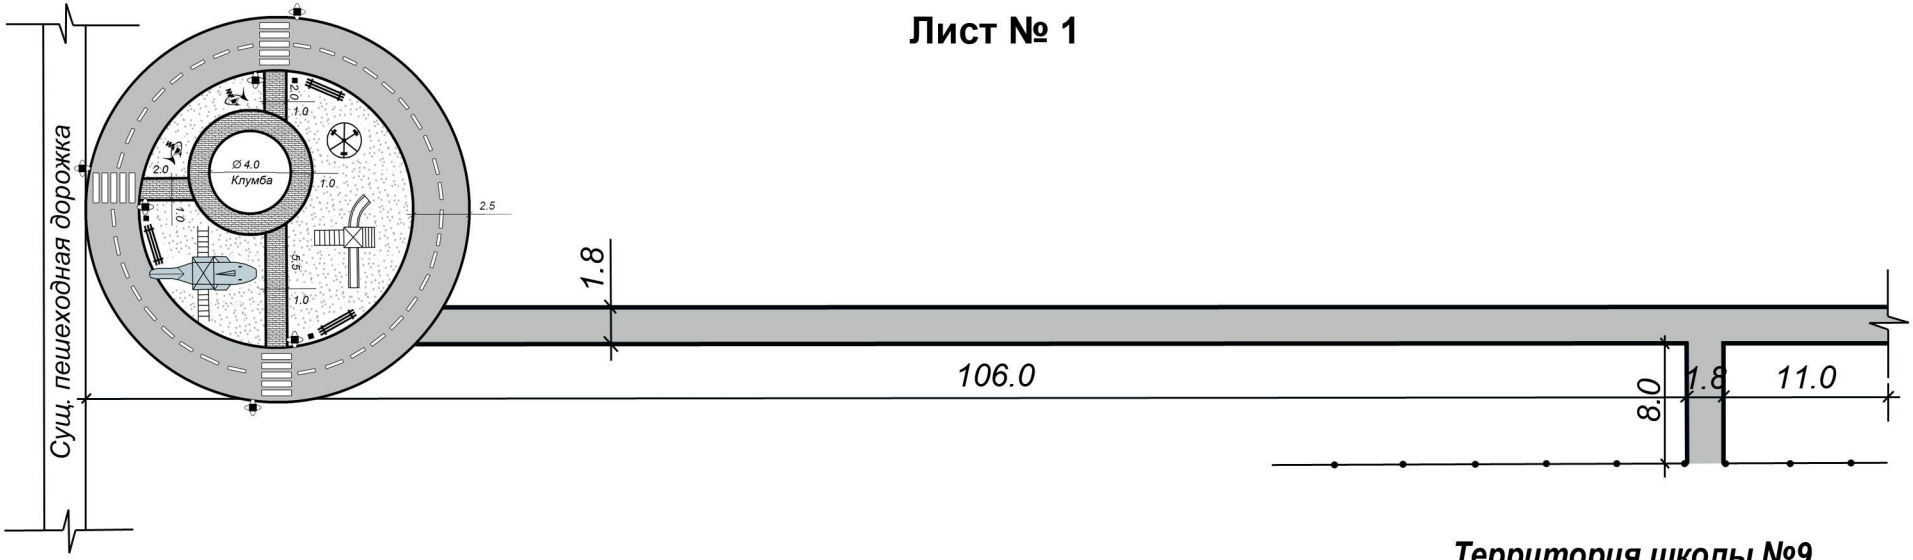

Территория школы №9

Условные обозначения

- Асфальтовое покрытие
- Брусчатка
- Газон
- Скамья
- Урна
- поребрик

Масштаб 1 : 500

Заказчик: Комитет ЖКХ , энергетики, дорог и транспорта Администрации муниципального образования "Рославльский район" Смоленской области

Исполнитель: Комитет по строительству и архитектуре Администрации муниципального образования "Рославльский район" Смоленской области